


Tervezési terület: 5,6 ha

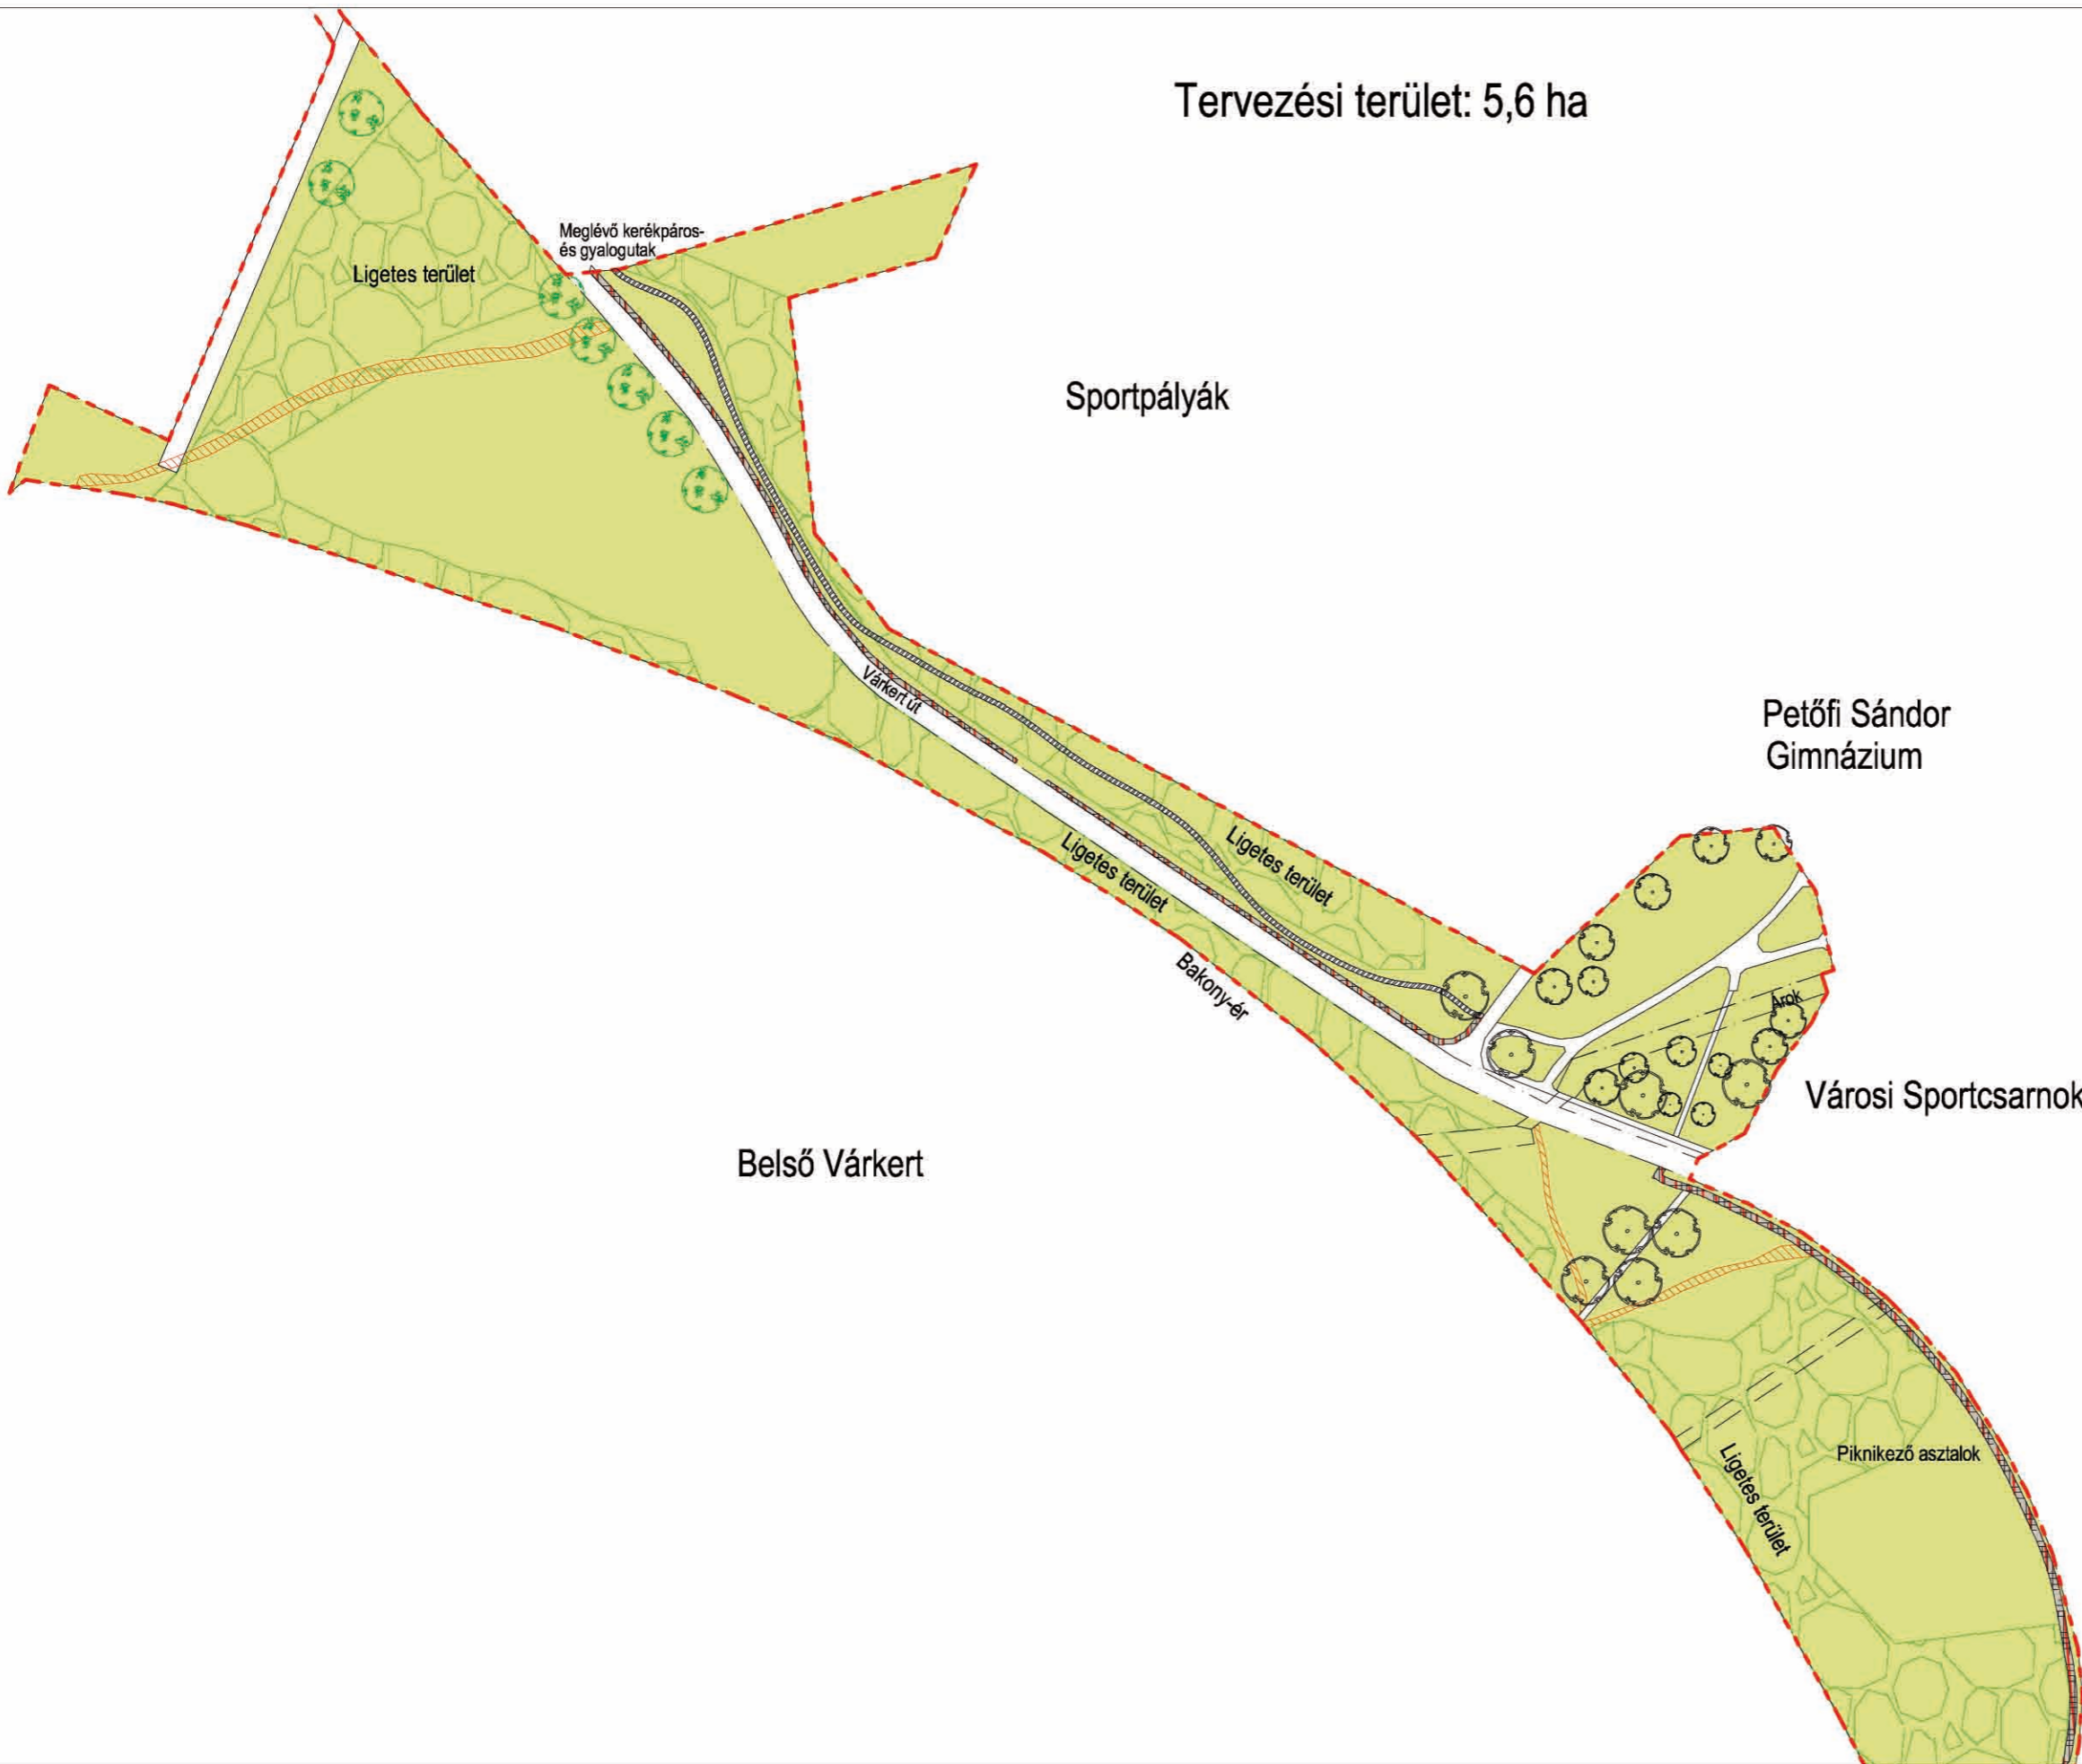

- ### JELMAGYARÁZAT
-  Gyalogos csapások bontása
  -  Gyalogos burkolat kultiválása
  -  Meglévő, maradó kerékpáros burkolat
  -  Meglévő ligetes terület
  -  Stabilizált, vízáteresztő szórt burkolat
  -  Meglévő faegyed
  -  Tervezett faegyed
  -  Zöldfelület
  -  Tervezési terület határa
  -  Telekhatár

<b>PAGTI BT.</b>		
Megbízó:	Pápa Város Önkormányzata	
Helyszín:	Pápa, Külső Várkert	
Kódszám:	TOP - 2.1.2-16	
Tervfázis:	Fejlesztési tanulmány	
Tervlap címe:	Konceptióterv - Bakony-ér	
Tervező:	Petre Anna Gabriella tájépítésmérnök K2-16-0266	
Munkatárs:	Floszberger Dorka tájépítésmérnök	
Rajzszám:	Dátum:	Méretarány:
K-1	2017. július	M 1:2000